


Lageplan 1- Ortsteil Berwangen vom 12.02.2025

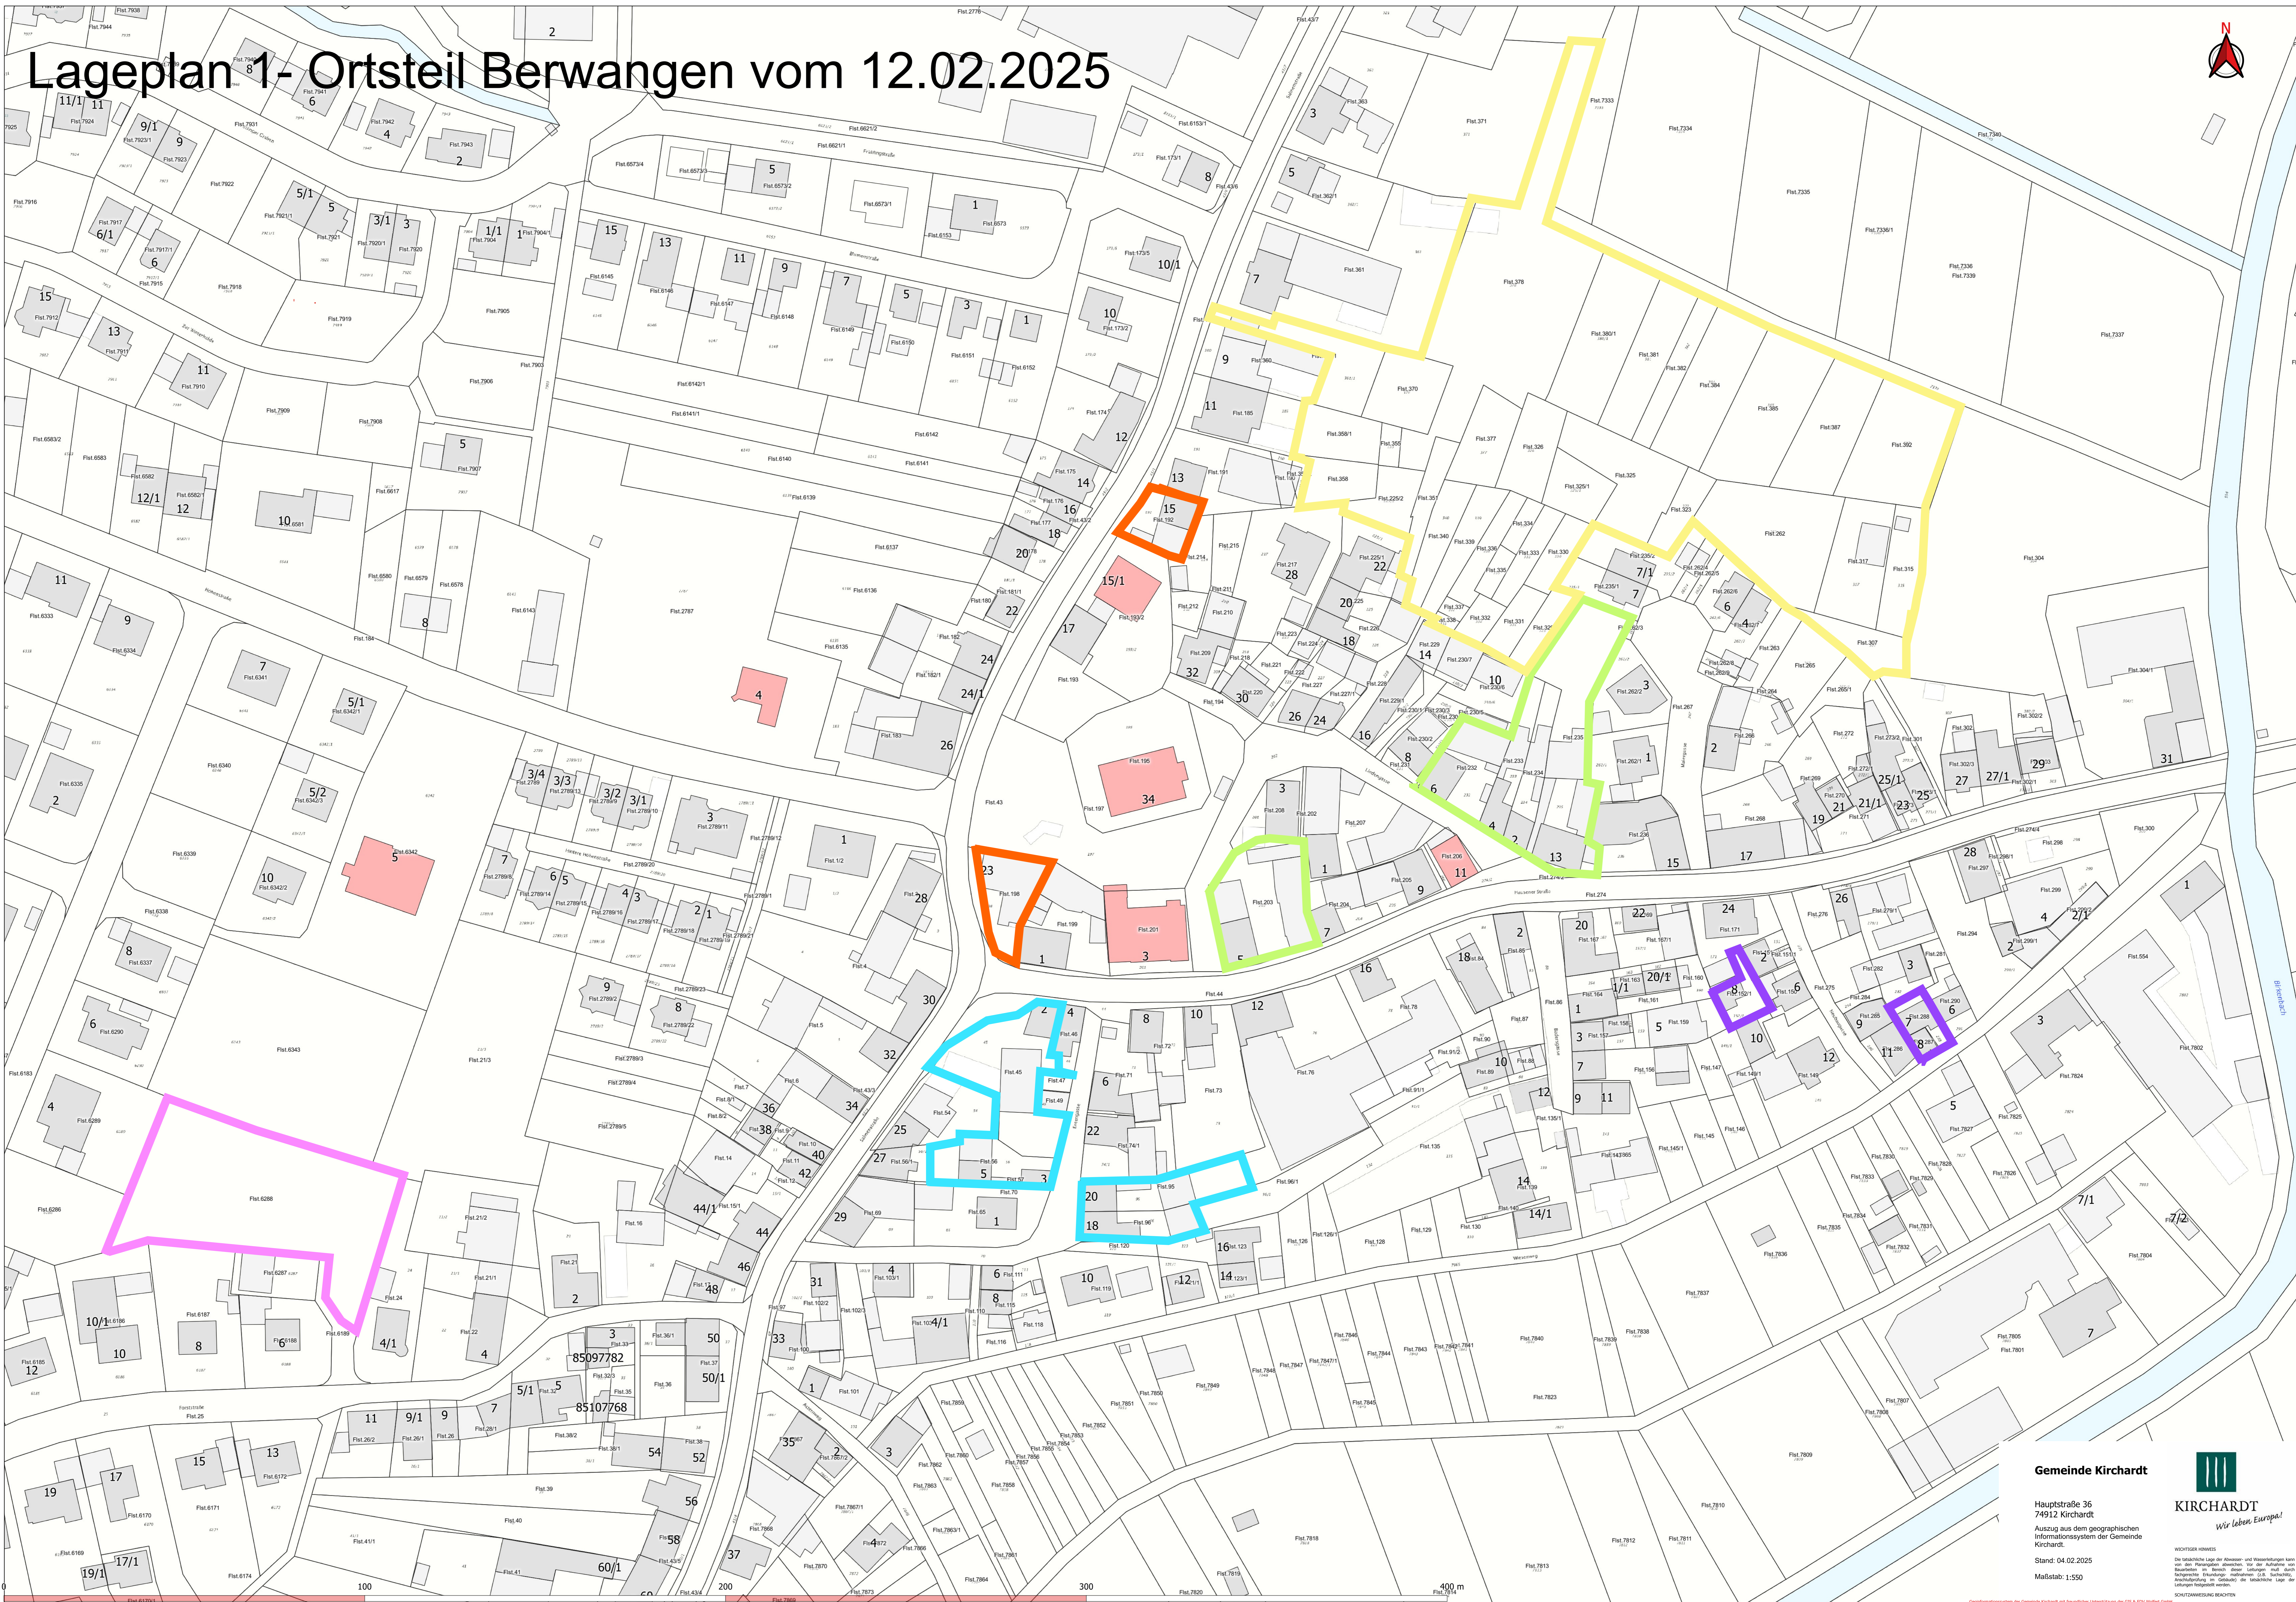

Gemeinde Kirchartd

Hauptstraße 36
74912 Kirchartd
Auszug aus dem geographischen
Informationssystem der Gemeinde
Kirchartd.

Stand: 04.02.2025
Maßstab: 1:550



WICHTIGER HINWEIS:
Die inhaltliche Lage der Abmessungen und Wertenangaben kann
von den Informationen abweichen. Vor der Aufnahme von
Baugenehmigungen, Entwürfen, Maßnahmen (z.B. Sanierung,
Anschaffung von Geräten) ist die genaue Lage der
Liegenschaft festzustellen.
SCHÜTZUNGSGEBÜHRE BEZAHLEN