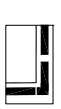



Förmliche Festlegung

 Abgrenzung förmlich festgelegtes Sanierungsgebiet
"Ortsmitte II" ca. 6,84 ha


Satzungsbeschluss am 22.06.2015

Öffentliche Bekanntmachung und Rechtskraft am 25.06.2015

 1. Erweiterung des Sanierungsgebietes "Ortsmitte II"
ca. 0,35 ha

Satzungsbeschluss am 19.02.2018


Öffentliche Bekanntmachung und Rechtskraft am 22.02.2018

 2. Erweiterung des Sanierungsgebietes "Ortsmitte II"
ca. 0,26 ha

Satzungsbeschluss am 29.04.2019

Öffentliche Bekanntmachung und Rechtskraft am

Gesamtgröße Sanierungsgebiet Kirchardt "Ortsmitte II" 7,45 ha

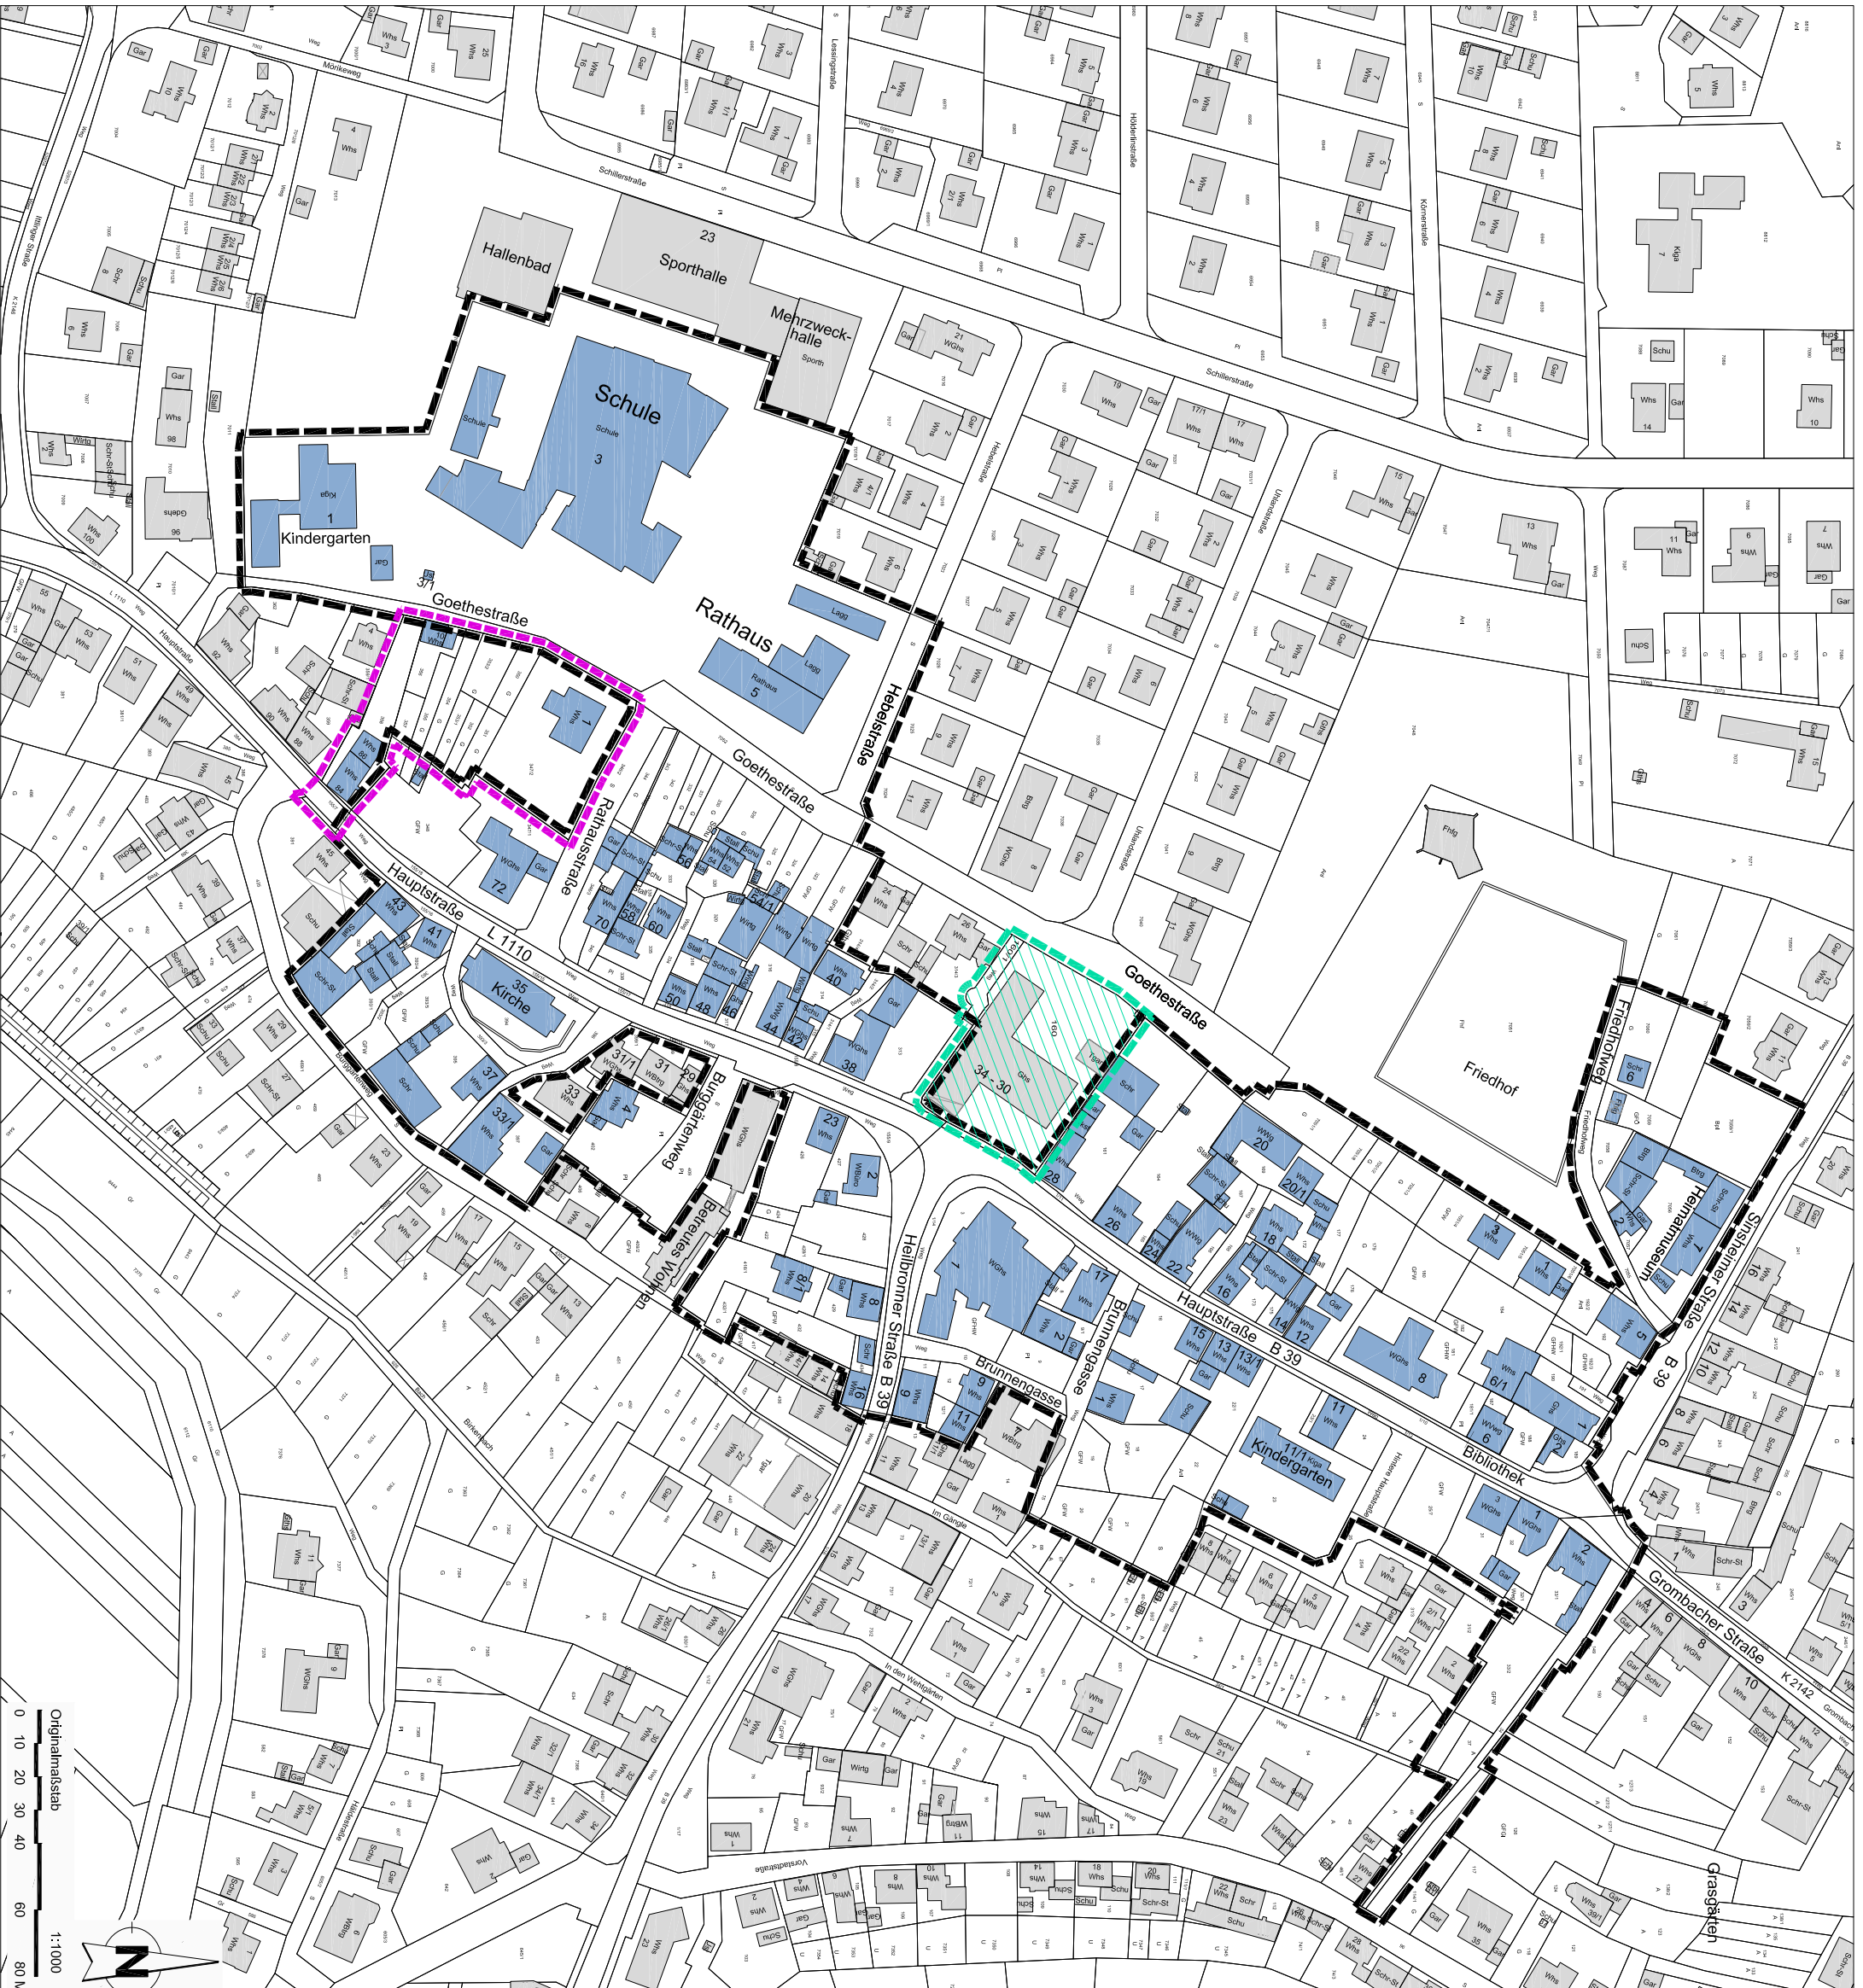

Gemeinde Kirchardt

Städtebauliche
Erneuerungsmaßnahme
"Ortsmitte II"

FÖRMLICHE FESTLEGUNG

Hauptgeschäftsstelle

Stuttgart

Olgaststraße 54

70182 Stuttgart

Projekt N. 84190

18.01.2018 / ht

23.01./05.02.2018/

02.04.2019 Ne