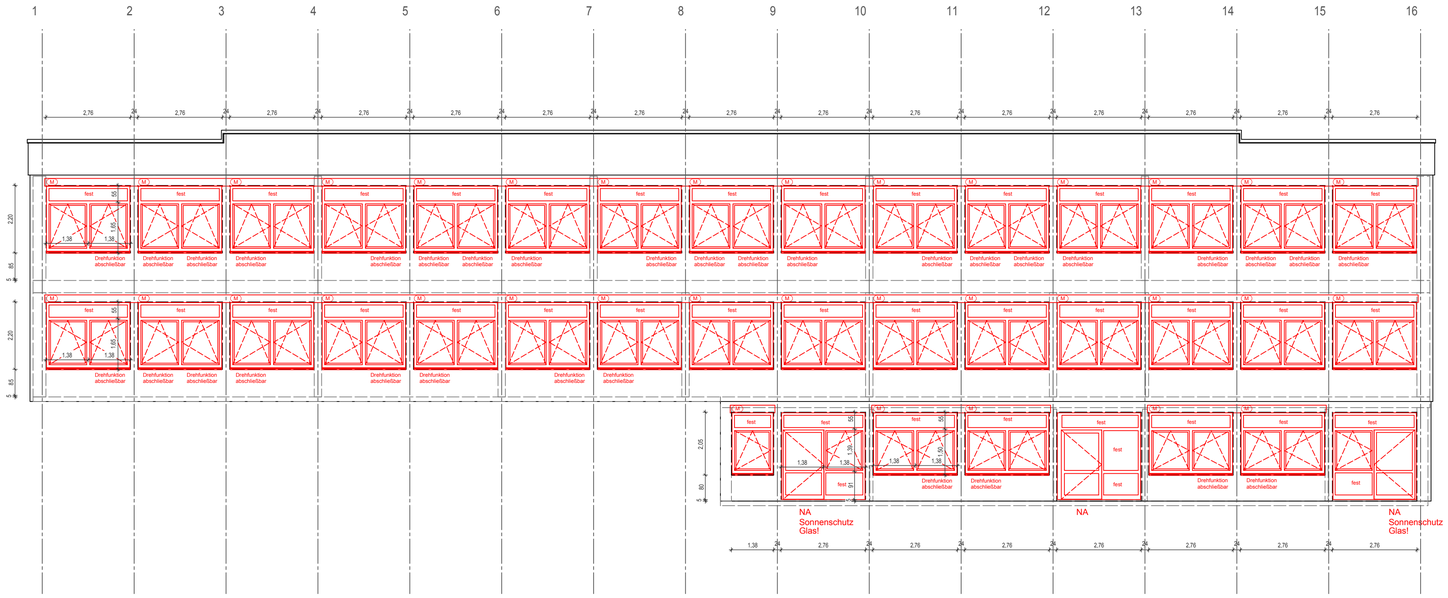

Ansicht Süd Achse I

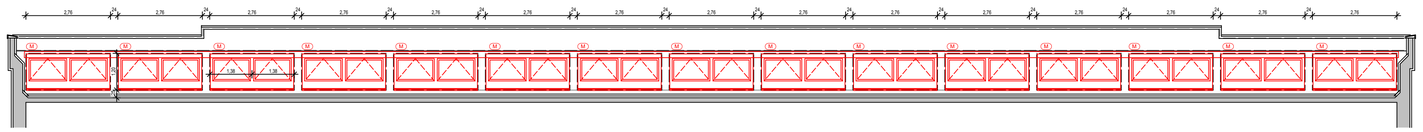

Ansicht Süd Achse B

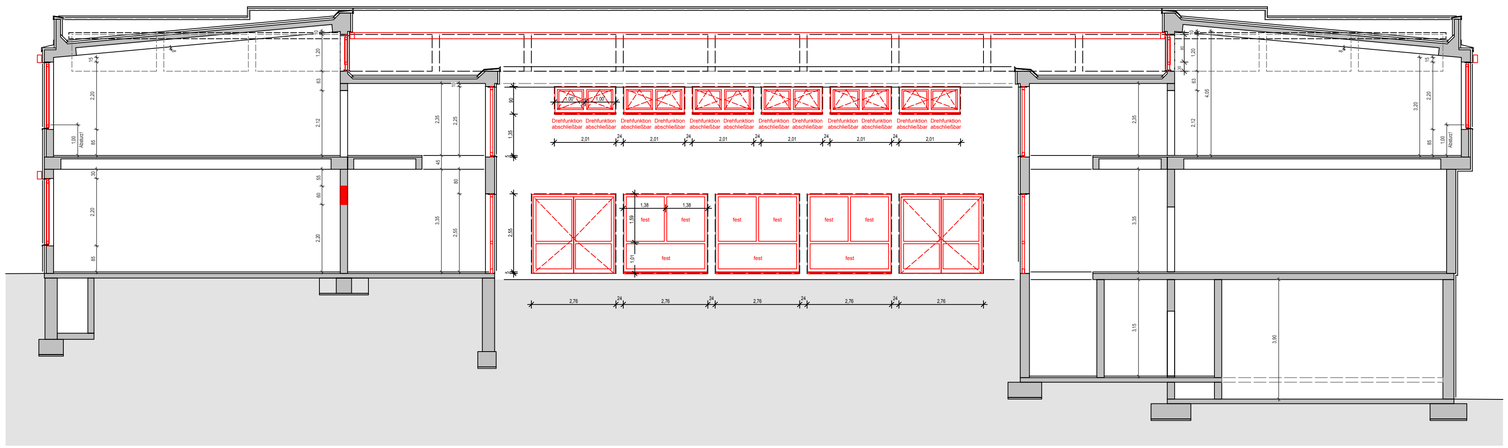

Schnitt 2-2 / Ansicht Süd Achse C

LPH / Plannummer / Index
5.21

Alle Maße sind verantwortlich vom Unternehmer am Bau zu prüfen !

Änderungsvermerke	Bezeichnung	Datum	Gezeichnet

VORABZUG: 01.04.2019

Architekt
Knecht Ludwigsburg
Planungs- und Bauleitungsgesellschaft mbH
Oscar-Walcker-Straße 26 • 71636 Ludwigsburg
Tel: (07141) 4078-0 • Fax (07141) 4078-27
Email: info@knecht-planung.de
Internet: www.knecht-planung.de

Bauherr
Gemeinde Kirchardt

Goethestraße 5
74912 Kirchardt

Bauvorhaben
Generalsanierung der
Birkenbachschule
Goethestraße 3
74912 Kirchardt

Plan
Ansichten Süd
Schnitt 2-2

Ausführungsplan

Projektnummer	Gezeichnet	Erstellung / Freigegeben	Maßstab	LPH / Plannummer / Index
1718	ST		1:100	5.21

H/B = 594 / 841 (0.50m²)

Allplan 2018