
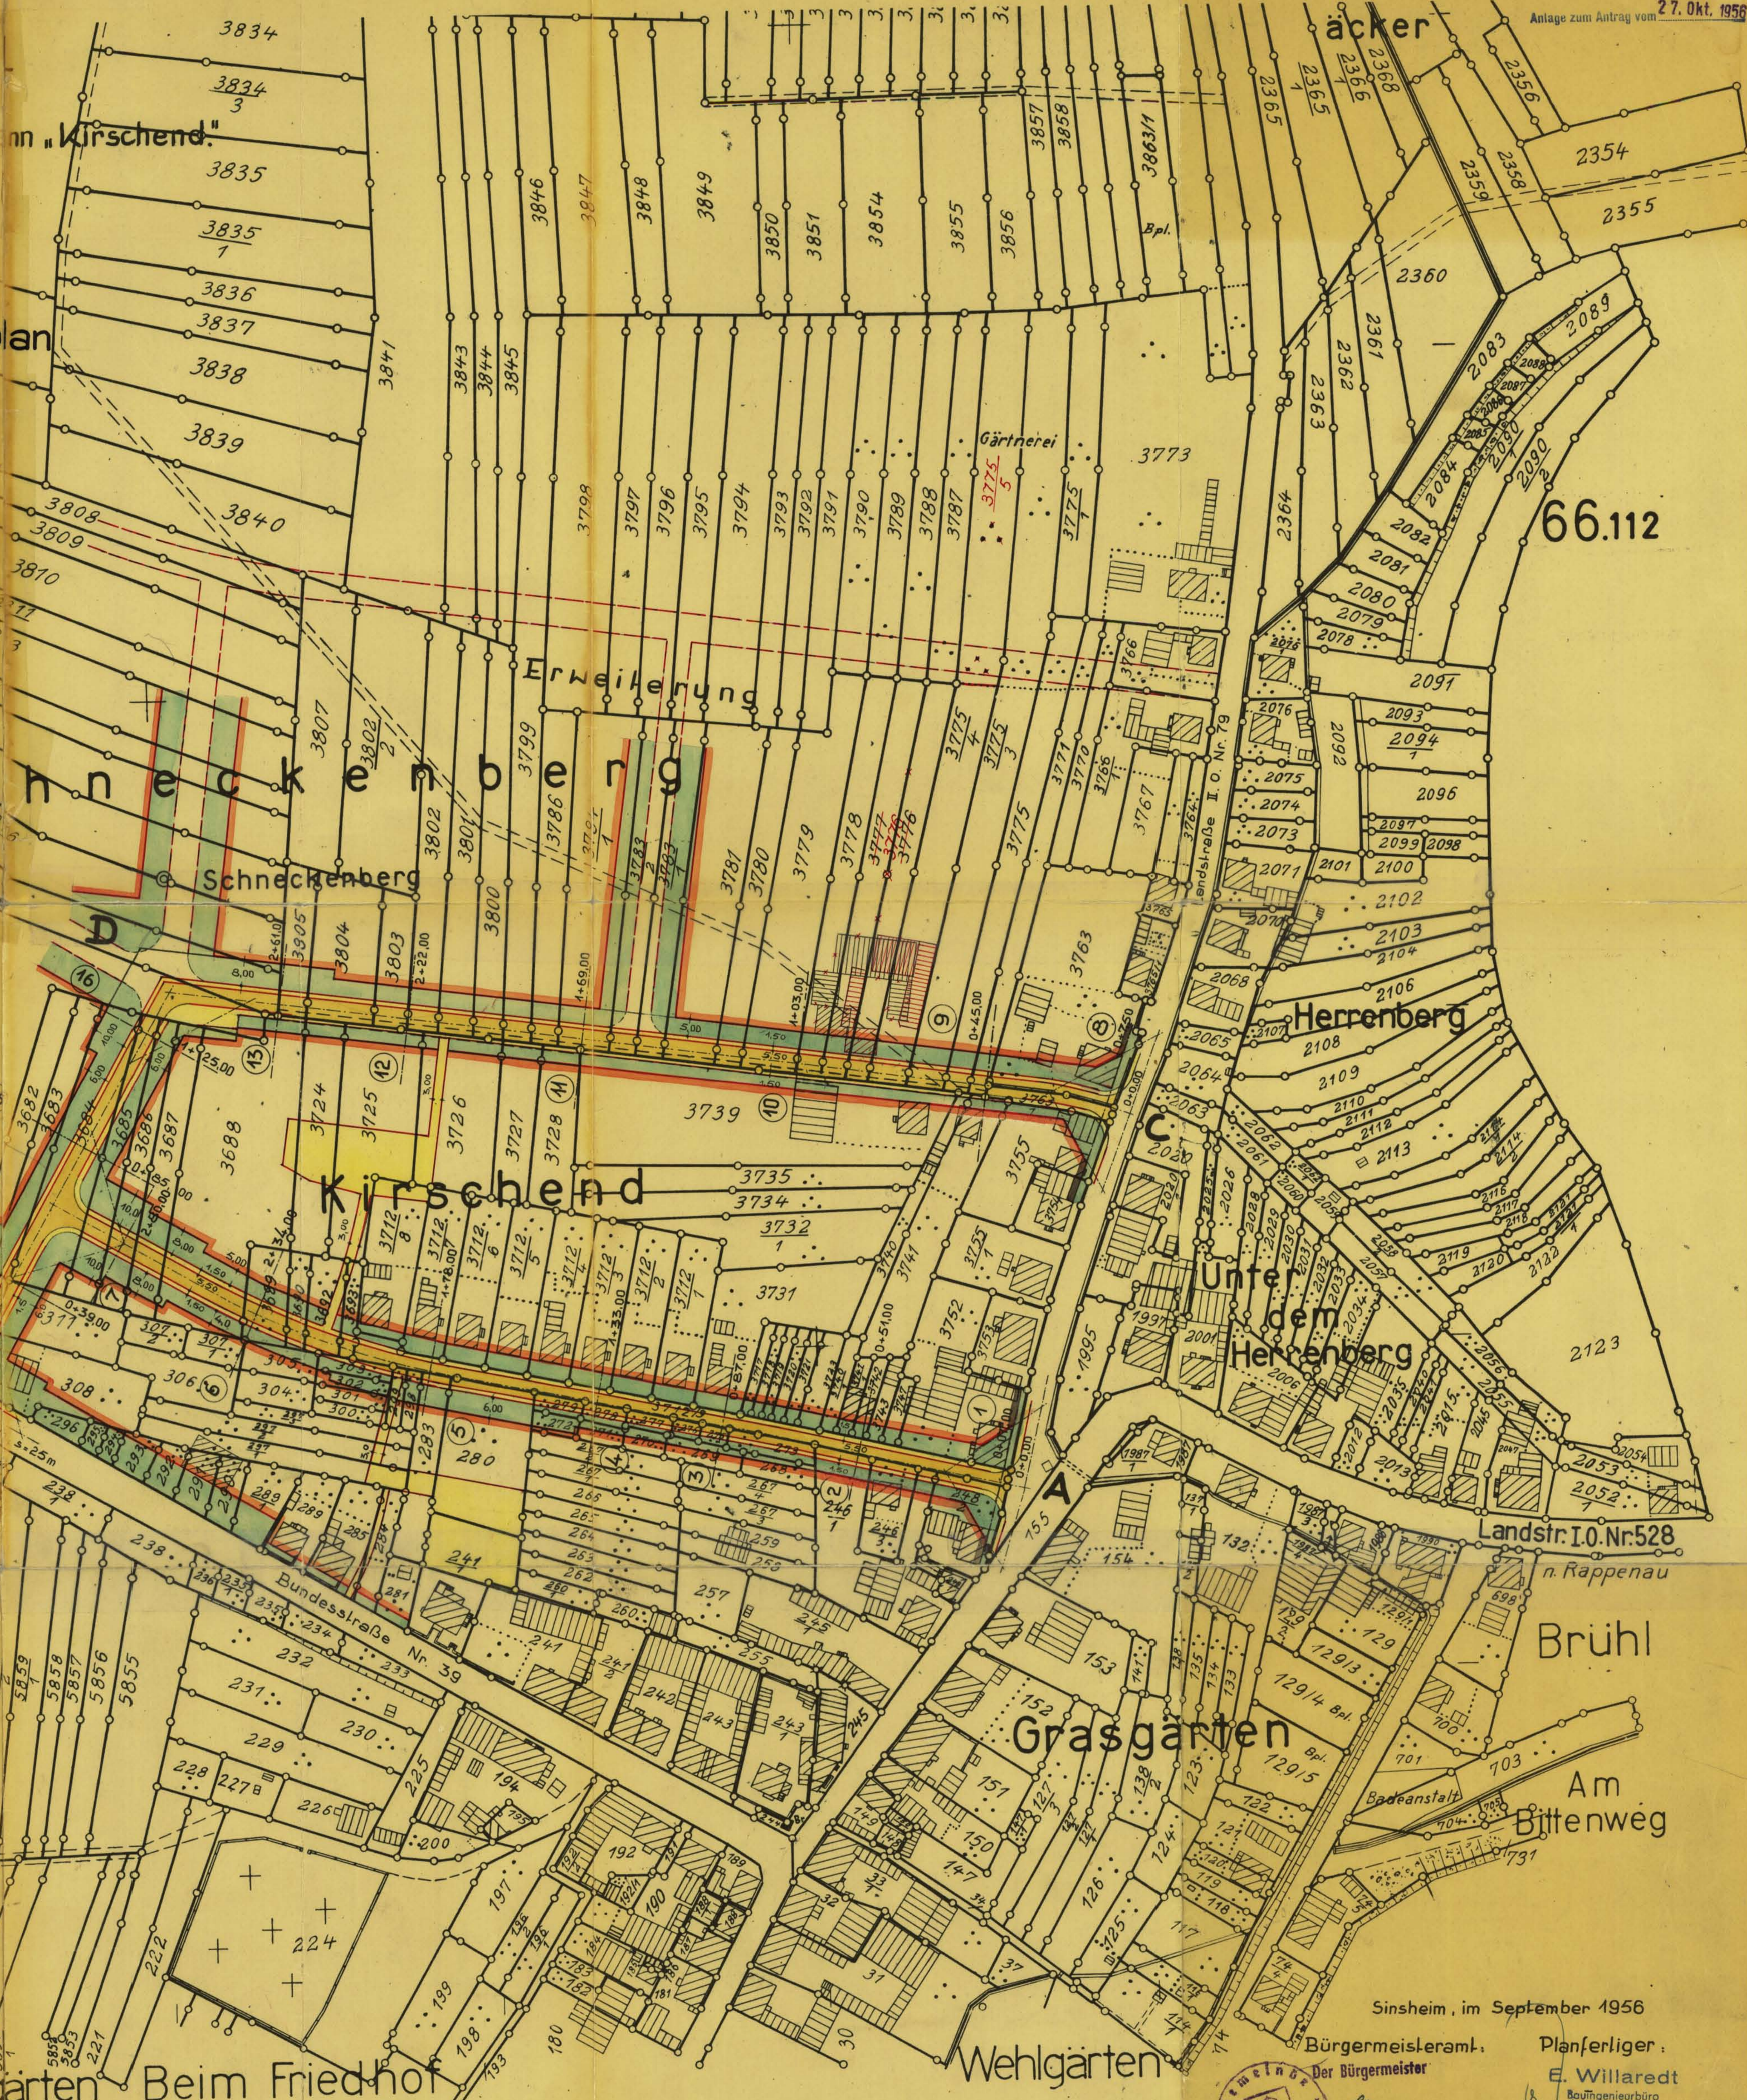
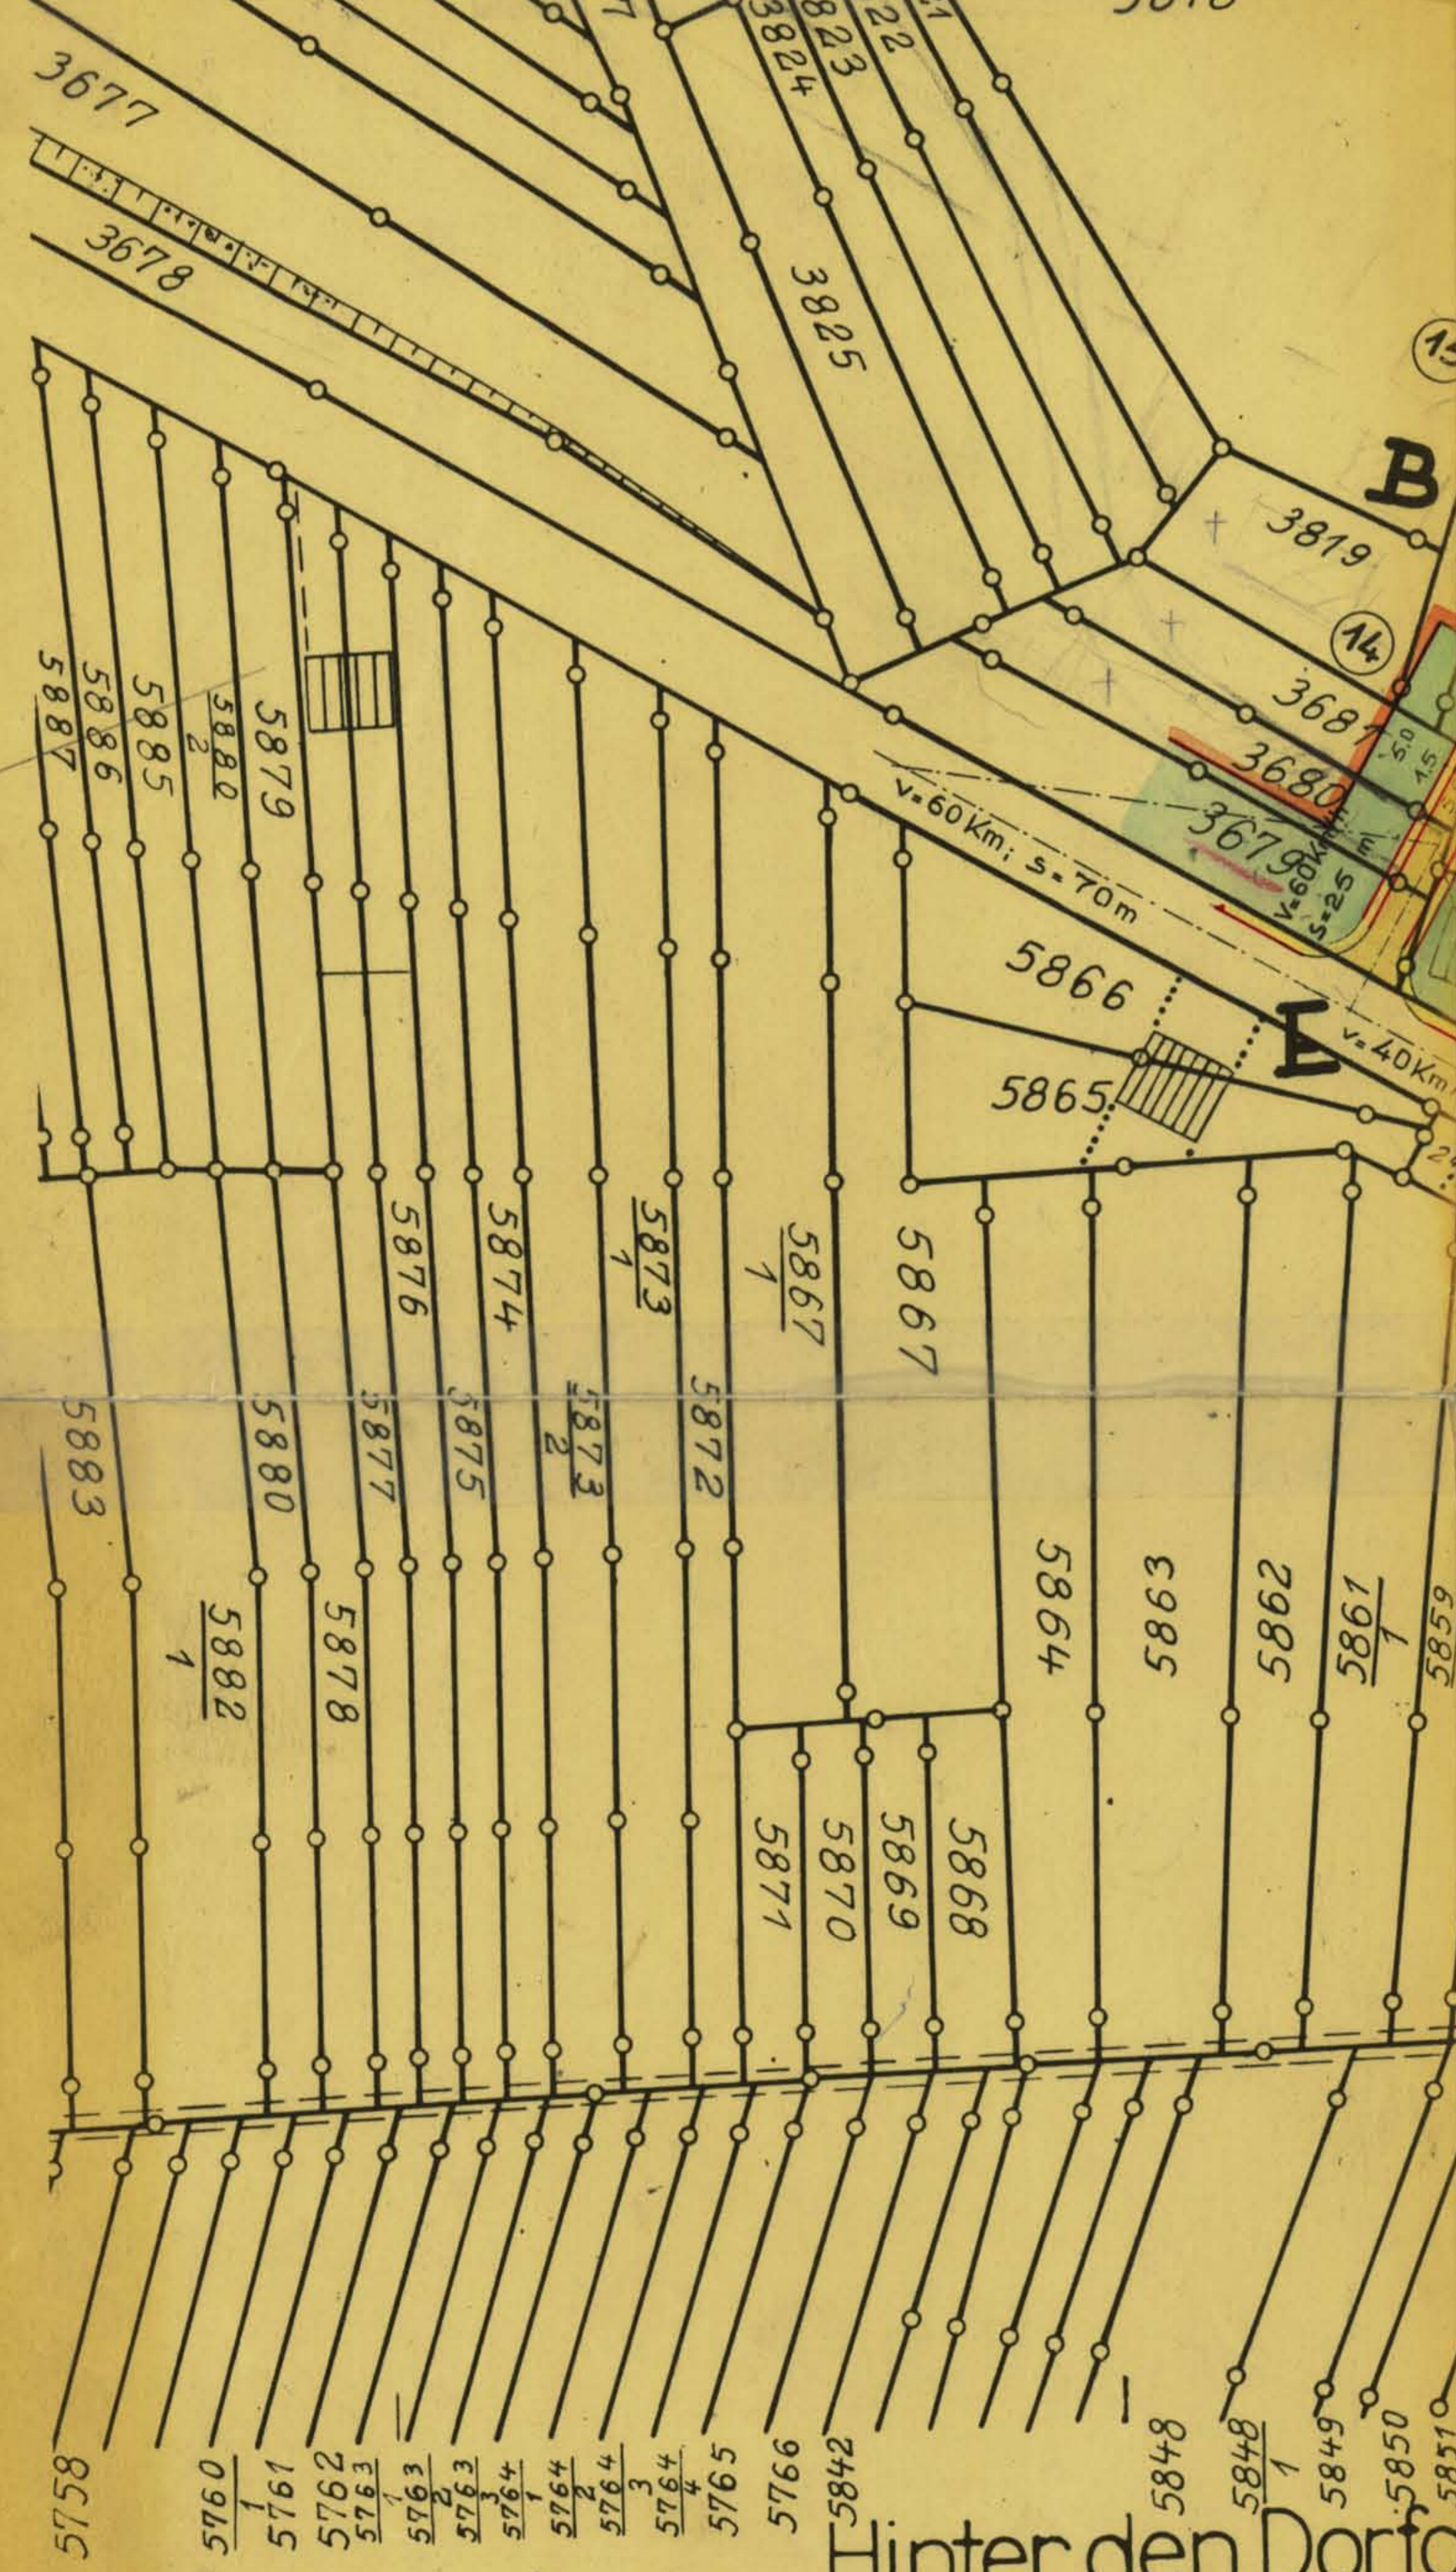


Gemeinde Kirchart

Erschließung von Neubaugebiet im Gewann "Kirschend"

M 1:1000

Straßen- u. Baufluchtplan

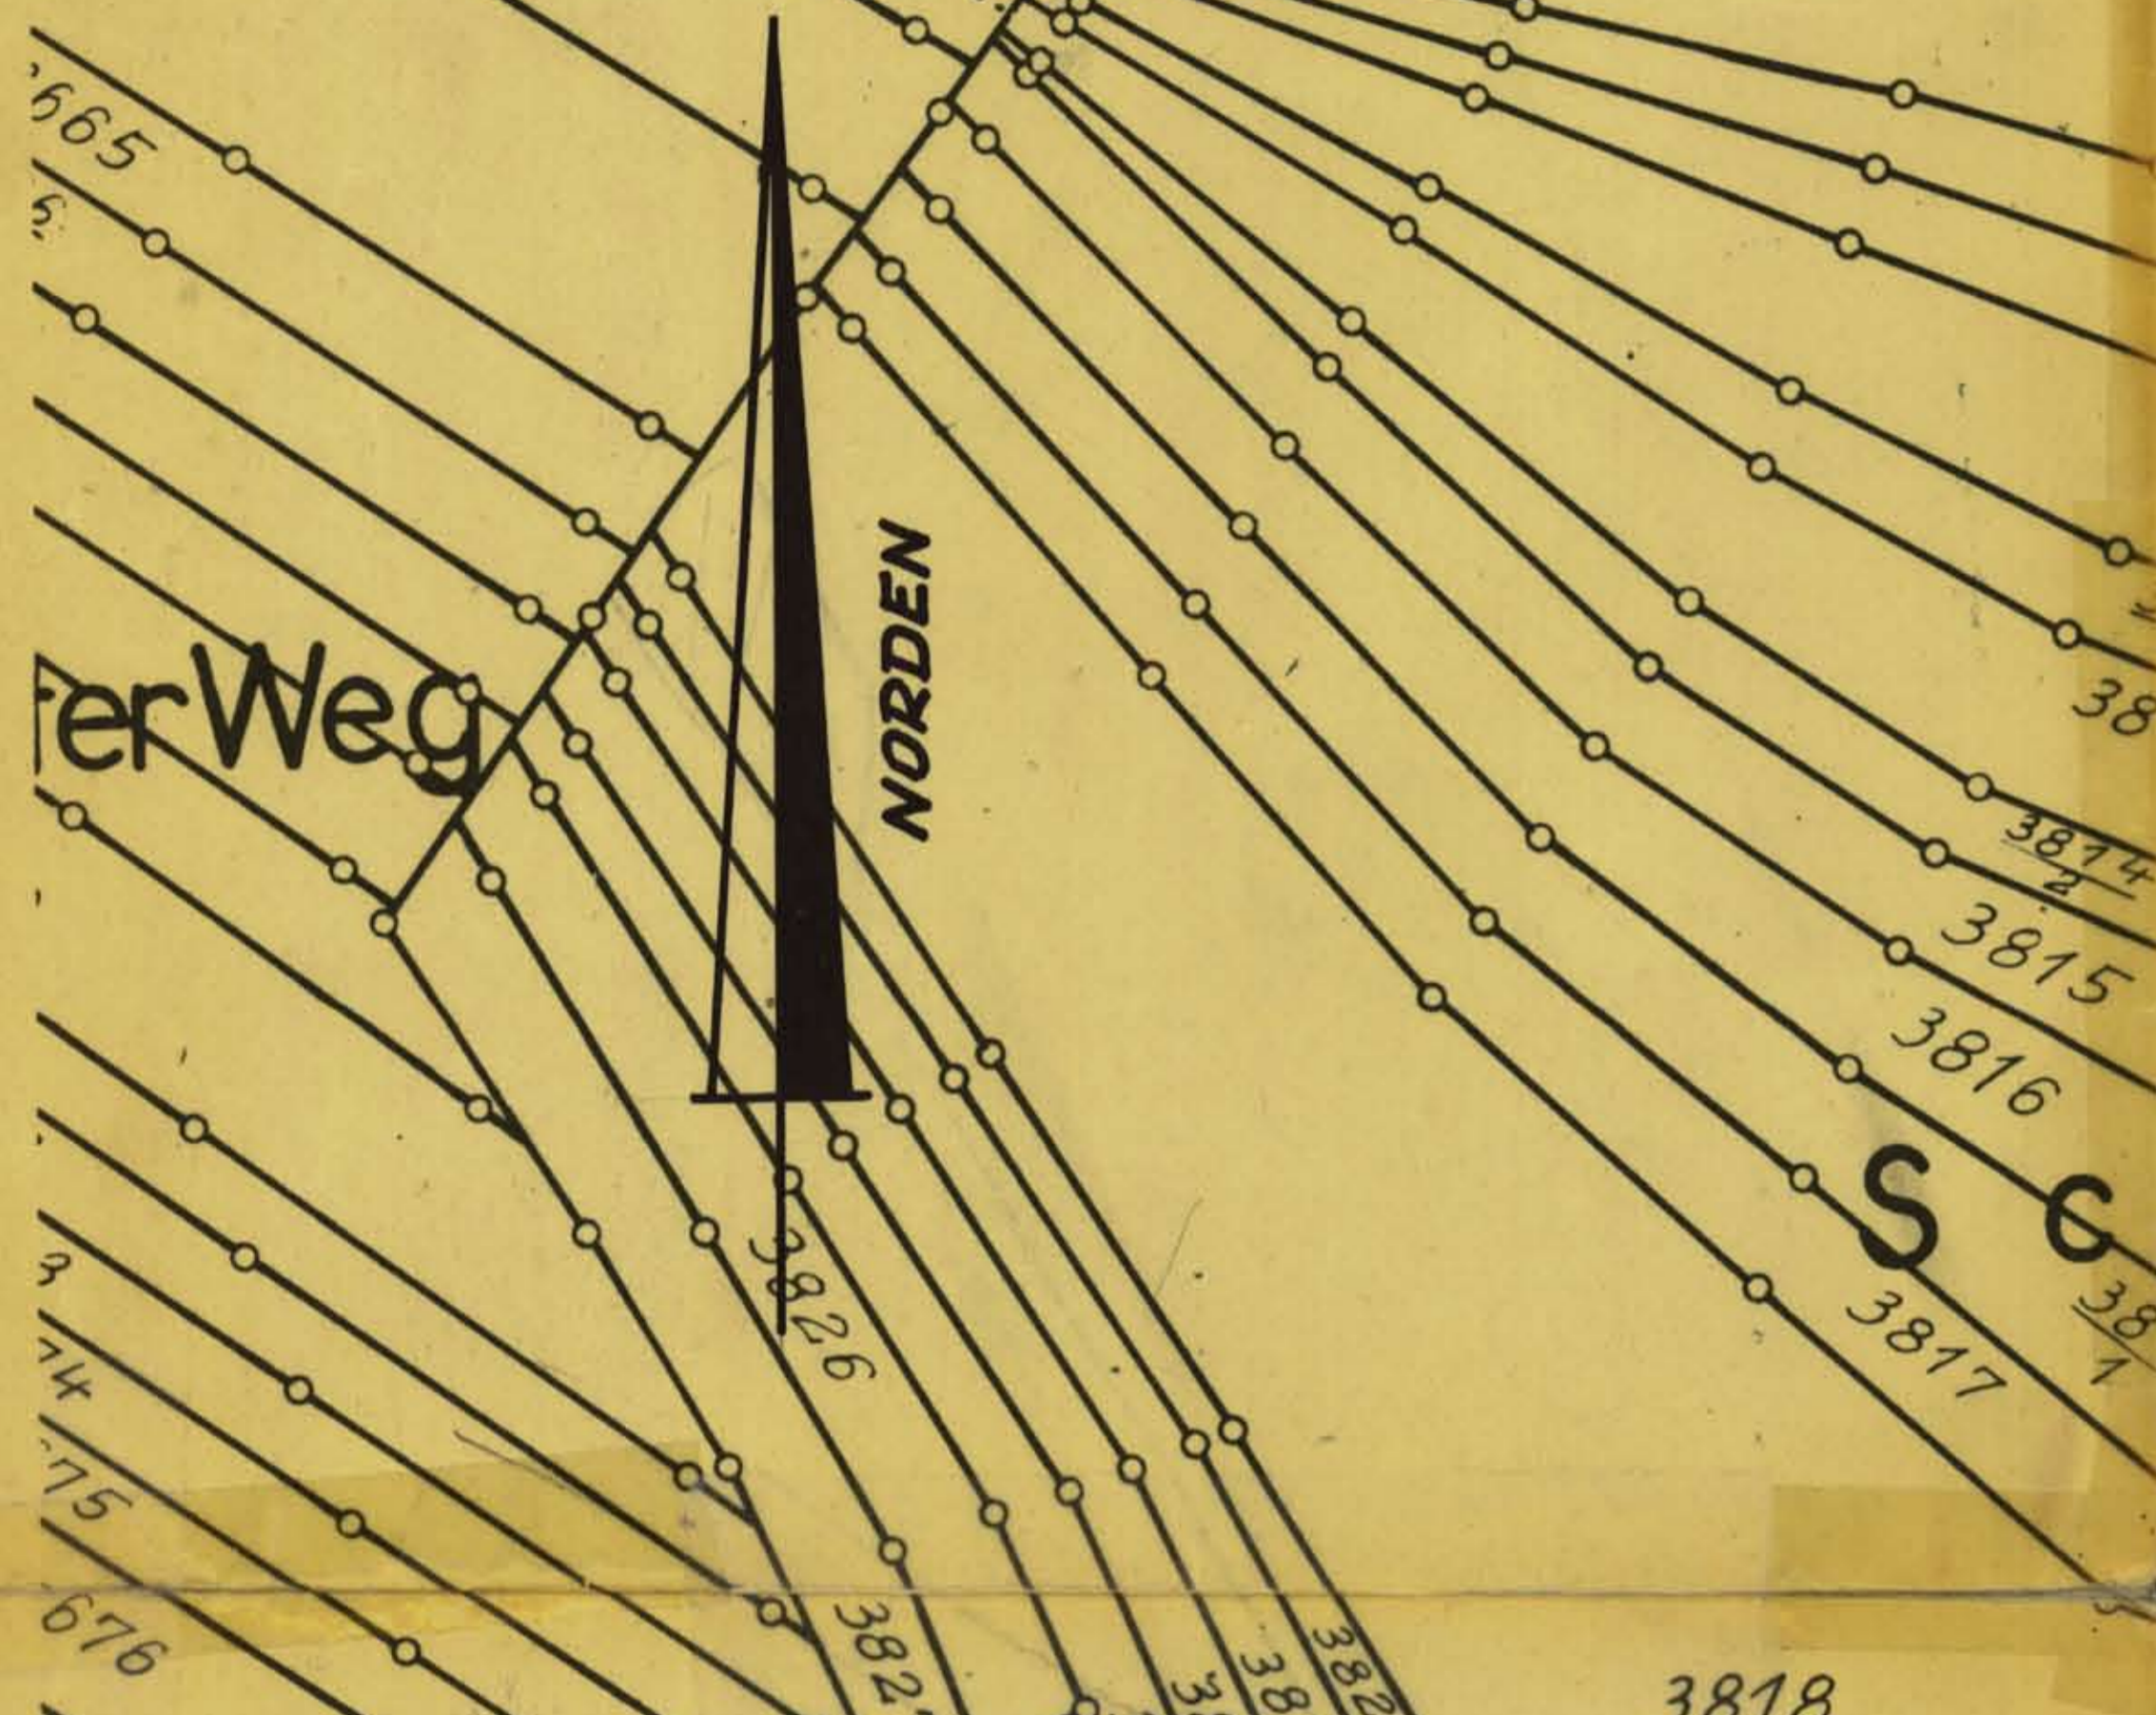

67.111

Sinsheim, im September 1956

Bürgermeisteramt.
Der Bürgermeister



Planerlicher:
E. Willaredt
Bauingenieurbüro
Sinsheim
Bahnhofstr. 15 Tel. 437